

UCHWAŁA NR 50/90/2019
ZARZĄDU POWIATU TUCHOLSKIEGO
z dnia 16 października 2019 r.

w sprawie wyrażenia opinii dotyczącej realizacji inwestycji drogowej polegającej na rozbudowie mostu nad Strugą Raciąską w m. Nadolnik w ciągu drogi powiatowej nr 1003C

Na podstawie art. 11 b ust. 1 ustawy z dnia 10 kwietnia 2003 r. o szczególnych zasadach przygotowania i realizacji inwestycji w zakresie dróg publicznych /t.j. Dz. U. z 2018 r. poz. 1474, z 2019 r. poz. 1716/, art. 32 ust. 1 ustawy z dnia 5 czerwca 1998 r. o samorządzie powiatowym /t.j. Dz. U. z 2019 r. poz. 511/ oraz § 69 ust. 2 Statutu Powiatu Tucholskiego przyjętego Uchwałą Nr XVIII/147/2012 Rady Powiatu Tucholskiego z dnia 22 czerwca 2012 roku /tj. Dz. Urz. Województwa Kujawsko – Pomorskiego z dnia 27.03.2014 r., poz. 944, z 2018 r. poz. 4918, poz. 5581/

Zarząd Powiatu Tucholskiego
uchwala, co następuje :

- § 1. Wyrazić pozytywną opinię w sprawie realizacji inwestycji drogowej pn.: "Rozbudowa mostu nad Strugą Raciąską w m. Nadolnik w ciągu drogi powiatowej nr 1003C w km 1 +330".
- § 2. Położenie i przebieg planowanej inwestycji przedstawia załącznik do niniejszej uchwały.
- § 3. Wykonanie uchwały powierza się Przewodniczącemu Zarządu Powiatu Tucholskiego.
- § 4. Uchwała wchodzi w życie z dniem podjęcia.

Zarząd Powiatu

Michał Mróz

Zenon Poturalski

Waldemar Kierzkowski



Uzasadnienie



W dniu 10 października 2019 r. wpłynął wniosek Pana Tomasza Kowieszko – pełnomocnika Zarządu Dróg Powiatowych w Tucholi o wydanie, w trybie art. 11 b ust. 1 ustawy z dnia 10 kwietnia 2003 r. o szczególnych zasadach przygotowania i realizacji inwestycji w zakresie dróg publicznych /t.j. Dz. U. z 2018 r. poz. 1474 ze zm./, opinii w sprawie realizacji inwestycji drogowej pn.: "Rozbudowa mostu nad Strugą Raciąską w m. Nadolnik w ciągu drogi powiatowej nr 1003C w km 1 +330".

W/w przepis stanowi, iż właściwy zarządca drogi składa wniosek o wydanie decyzji o zezwoleniu na realizację inwestycji drogowej po uzyskaniu opinii właściwych miejscowo zarządu województwa, zarządu powiatu oraz wójta (burmistrza, prezydenta miasta).

Uwzględniając powyższe, podjęcie uchwały jest konieczne.

STAROSTA TUCHOLSKI

Michał Mróz

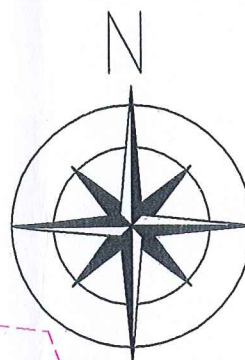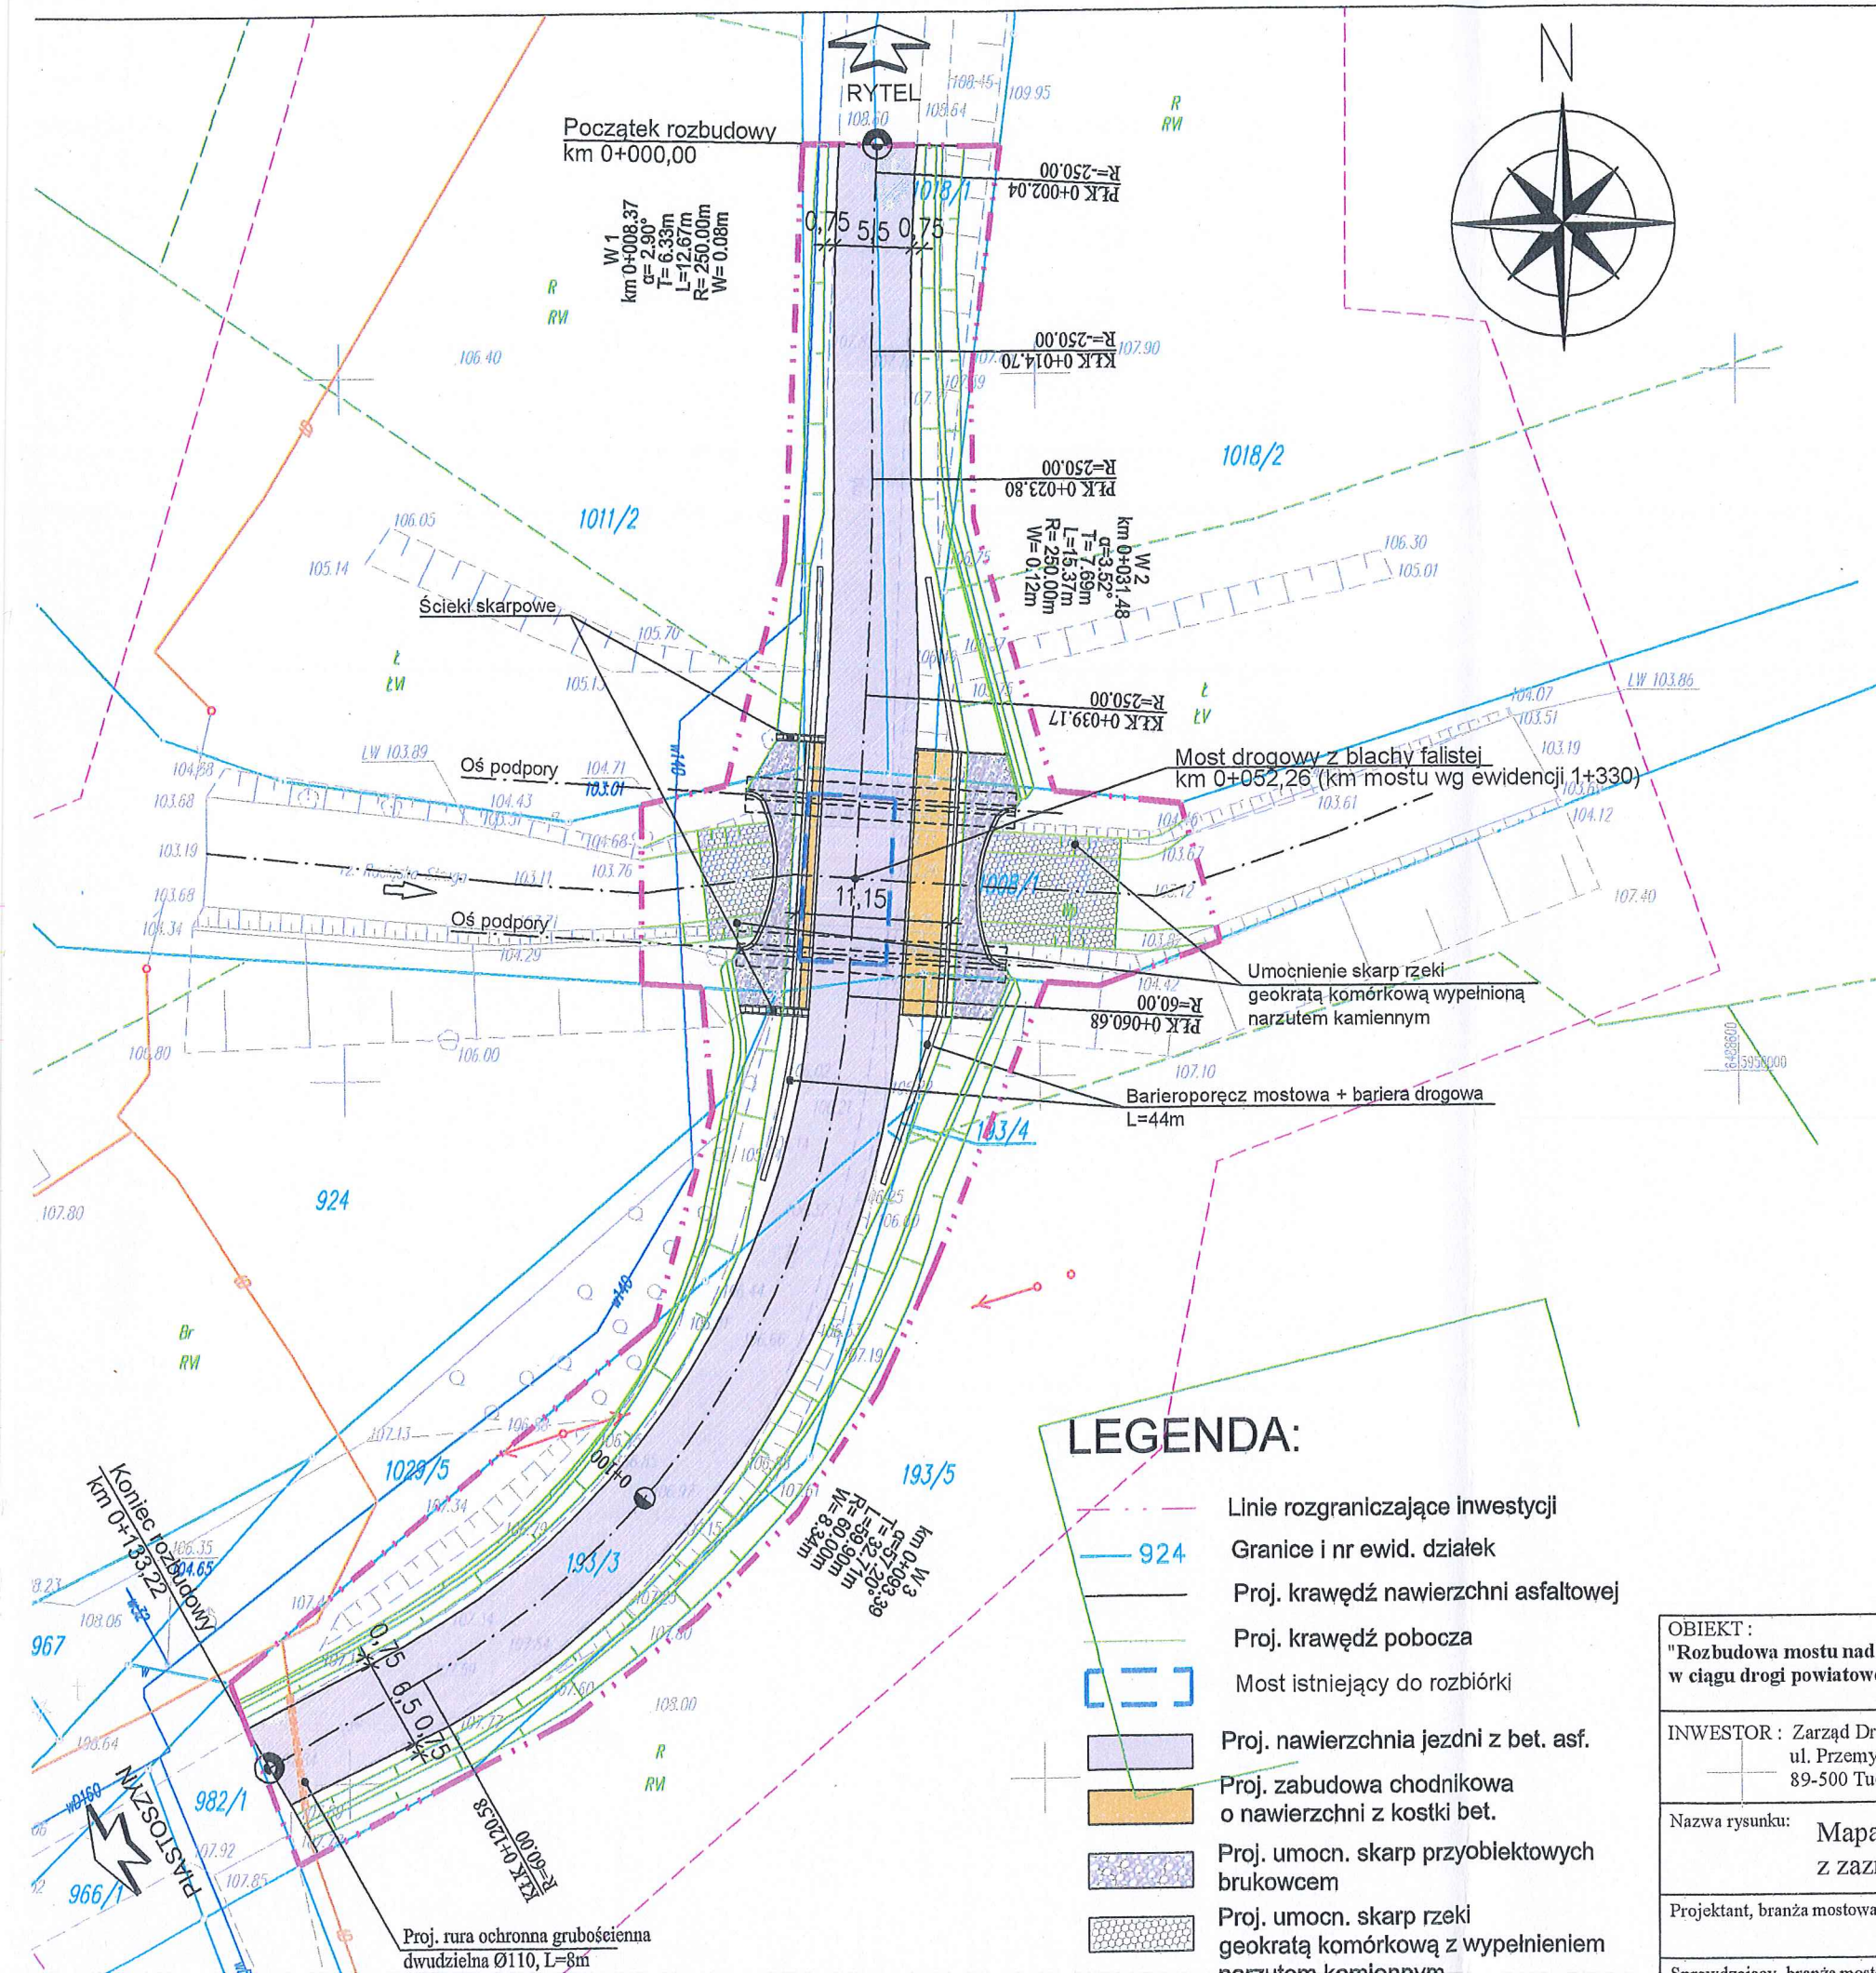

Mapa sytuacyjno-wysokościowa
do celów projektowych
Skala 1:500

USŁUGI GEODEZYJNE
Maciej Korzuch
ul. Kolejowa 9, 89-500 Tuchola
NIP 5611575979 • tel. 601431509

GEODETA UPRAWNIONY
Maciej Korzuch
Zaśw. MAZ GP nr 10708

Woj. kujawsko-pomorskie
Pow. tucholski
Jedn. ewid.: Tuchola OW [041606.5]
Obręb: Raciąż [0007] dz. 193/3, 1008/1, 1018/1, 1029/6
Układ państwowy "2000/18"
Poziom odniesienia "Kronsztadt86"
Arkusz mapy: 6.206.19.23.4

Wykonano: 16.08.2019
ID: GK.11.6642.1228.2019

"Wskazania niniejszej mapy nie były porównane z danymi dotychczasowymi z ewidencji gruntów obciążających grunty położone w granicach projektowanej inwestycji budowlanej."

Granice naniezione na podstawie danych pozyskanych z PGGK

Nie wykazało się istnienia na terenie innych nie wykazanych na niniejszej mapie urządzeń podziemnych, które nie były zlokalizowane do inwentaryzacji lub o których istnieniu nie ma informacji w istniejących brzośach.

Za zgodność z oryginałem
mapy do celów projektowych

LEGENDA:

- Linie rozgraniczające inwestycji
- Granice i nr ewid. działek
- Proj. krawędź nawierzchni asfaltowej
- Proj. krawędź pobocza
- Most istniejący do rozbiórki
- Proj. nawierzchnia jezdni z bet. asf.
- Proj. zabudowa chodnikowa o nawierzchni z kostki bet.
- Proj. umocn. skarp przyobiektowych brukowcem
- Proj. umocn. skarp rzeki geokrąta komórkową z wypełnieniem narzutem kamiennym

OBIEKT: "Rozbudowa mostu nad Strugą Raciąską w m. Nadolnik w ciągu drogi powiatowej 1003C w km 1+330 "	STADIUM: PB
INWESTOR: Zarząd Dróg Powiatowych w Tucholi ul. Przemysłowa 6 89-500 Tuchola	BRANŻA: MOSTOWA
Nazwa rysunku: Mapa z proponowanym przebiegiem drogi, z zaznaczeniem terenu niezbędnego dla obiektów bud.	SKALA 1 : 500
Projektant, branża mostowa: mgr inż. Tomasz Kowieszko UPR. PROJ. w spec. mostowej NR MAZ/0366/POOM/08	RYS. NR 1
Seawardziacy, branża mostowa: mgr inż. Jacek Rybka	WARSZAWA, 10.2019r.